



PIANTA PIANO SEMINTERRATO
scala 1:100

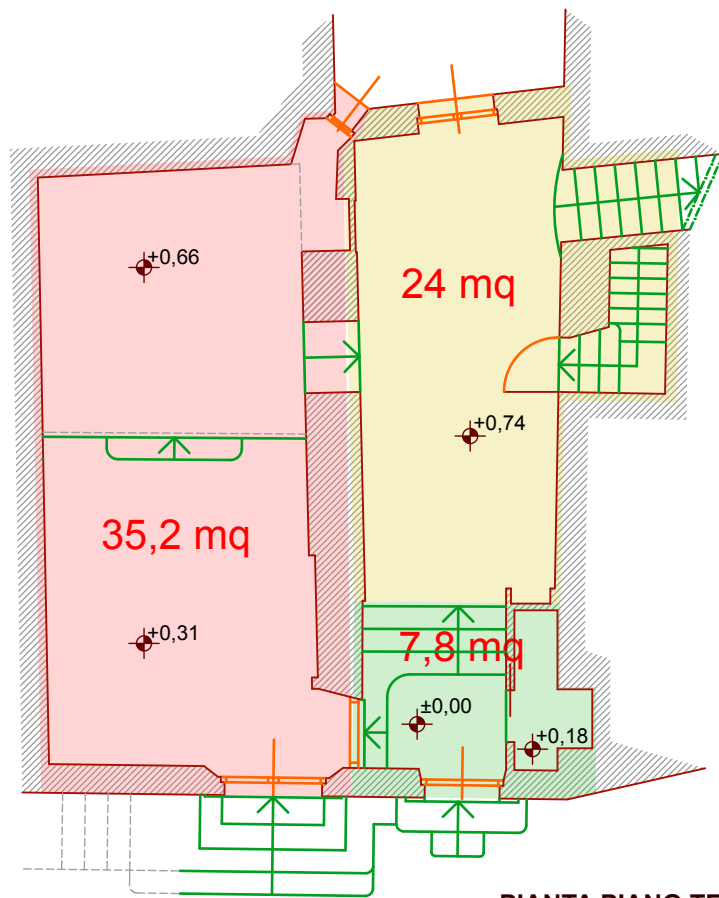


PIANTA PIANO TERRA
scala 1:100

VIA A. GALASSI

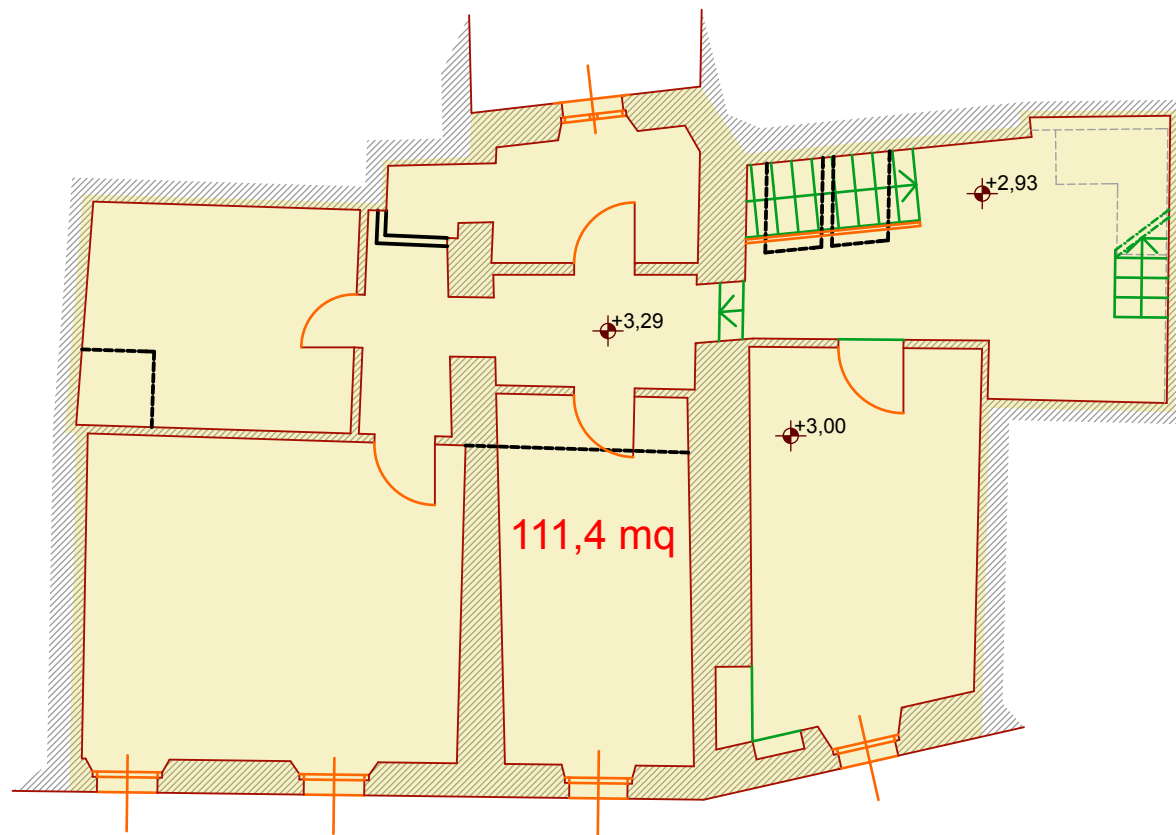

PIANTA PIANO PRIMO
scala 1:100

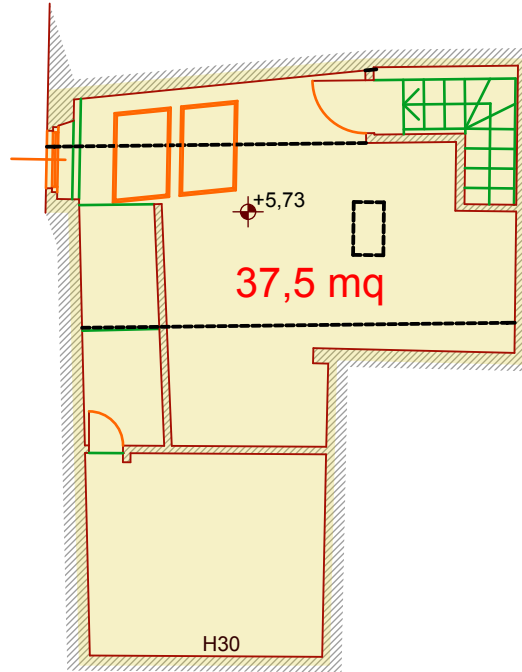

PIANTA PIANO SOTTOTETTO
scala 1:100