





REPUBBLICA DI SAN MARINO
CATASTO FABBRICATI

Foglio	Via o località	n.ri:
20	via Francesco della Balda	7
Particella	via ---	n.ri: ---
	via ---	n.ri: ---
	via ---	n.ri: ---
333		
Data	Tecnico	
22-08-2011	geom. Gian Domenico Taddei	
Scheda N.	Timbro e firma	
312A		

PLANIMETRIA SCALA 1:1000

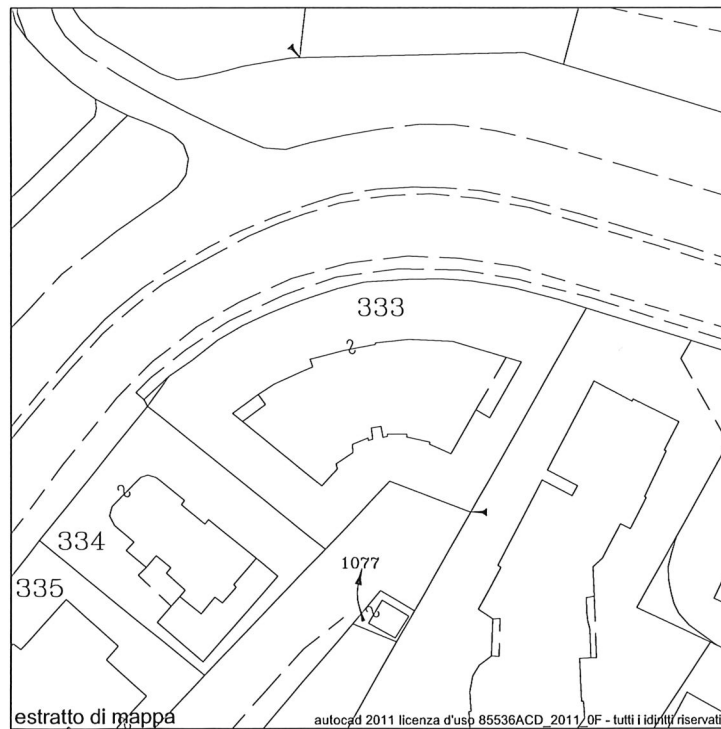

estratto di mappa autocad 2011 licenza d'usp 85536ACD_2011_OF - tutti i diritti riservati

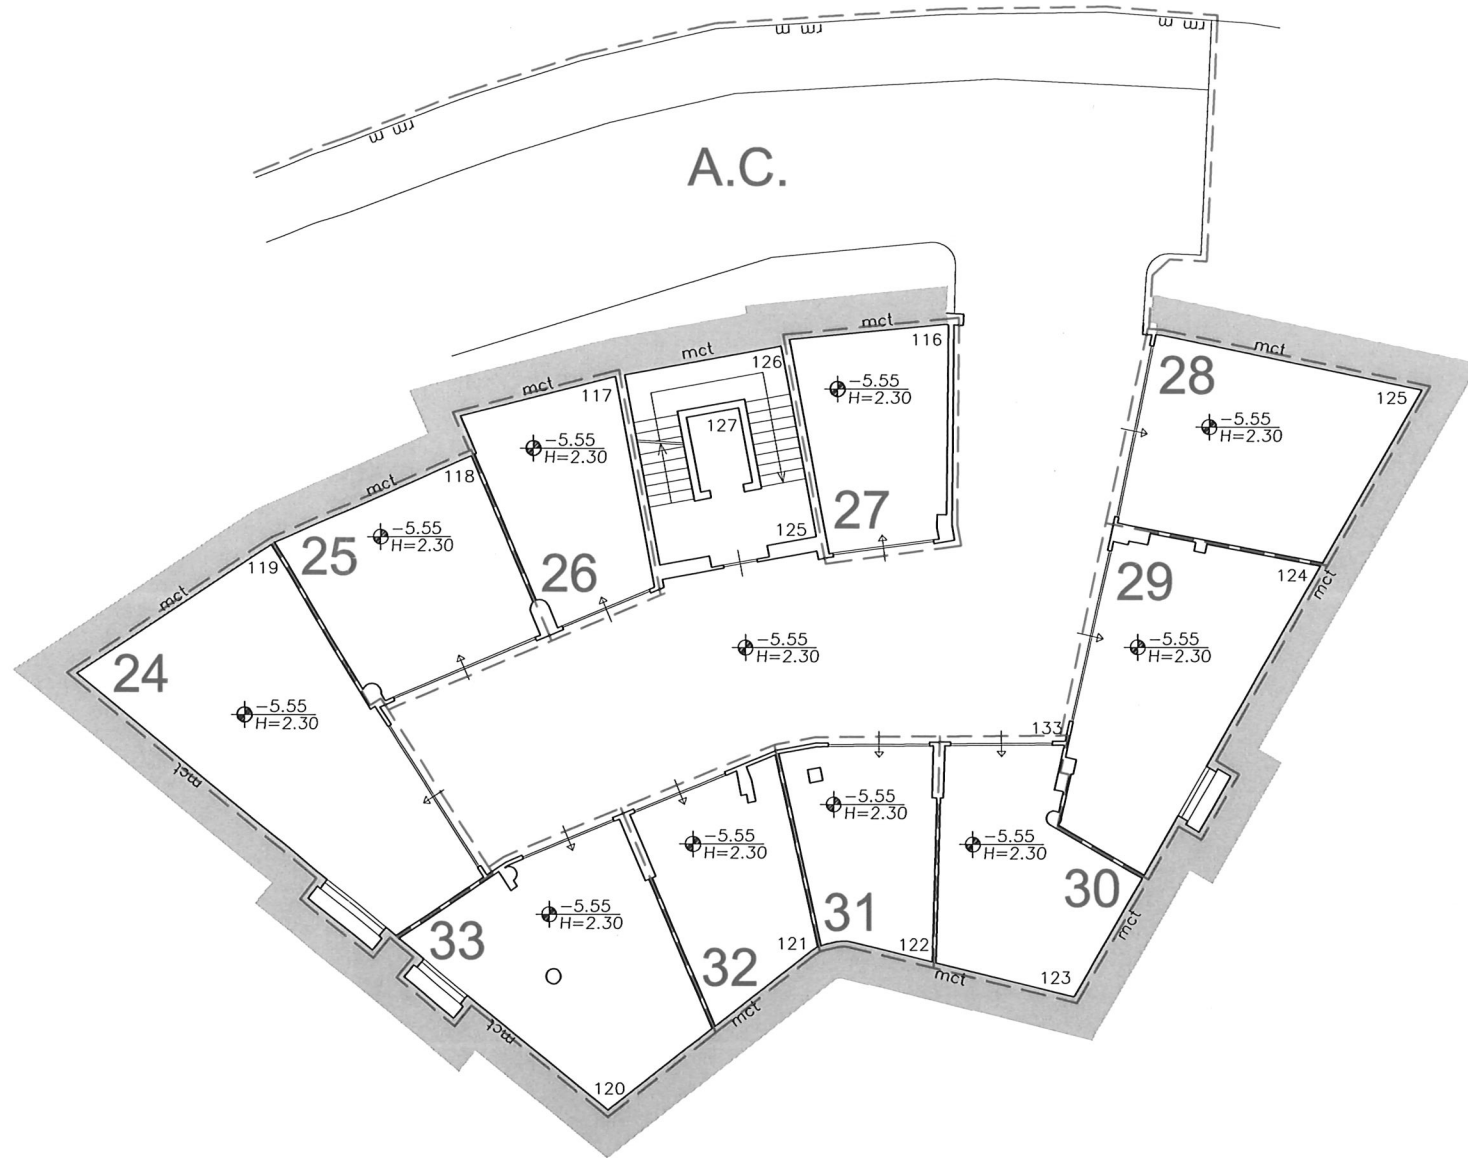

UFFICIO TECNICO DEL CATASTO
E CARTOGRAFIA
Dipartimento Territorio e Ambiente

18 SET 2024

Imposta di bollo assolta in modo virtuale
e diritti catastali riscossi
Quietanza N° 261 del 18/9/20