

Agenzia del Territorio
CATASTO FABBRICATI
Ufficio Provinciale di
Cagliari

Dichiarazione protocollo n. CA0332202 del 08/08/2011

Planimetria di u.i.u. in Comune di Cagliari

Via Pasquale Paoli

civ. 50

Identificativi Catastali:

Sezione: A

Foglio: 19

Particella: 182

Subalterno: 36

Compilata da:
Palmas Alberto

Iscritto all'albo:
Architetti

Prov. Cagliari

N.


9

Scheda n. 1

Scala 1:200


FOGLIO A/19
MAPPALE 182 SUB 37

PIAZZA S. BENEDETTO

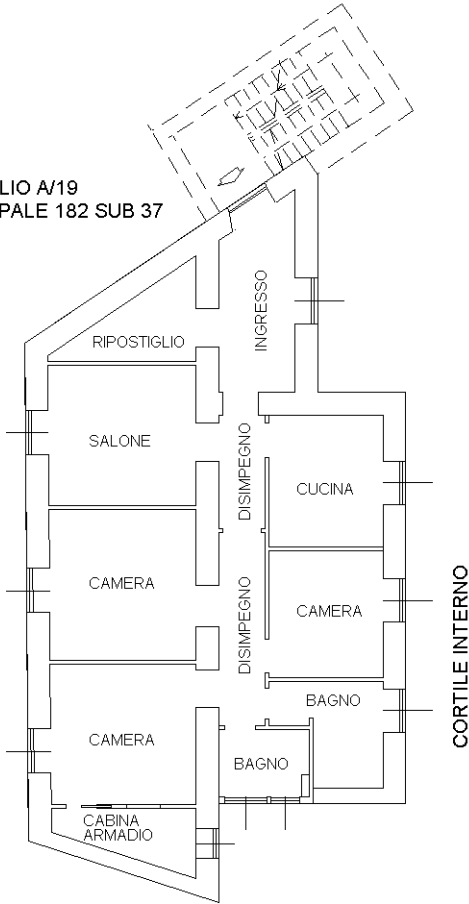

PIANO PRIMO
H=3.45 mt.

ORIENTAMENTO

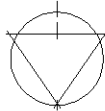

Ultima planimetria in atti