

MODULARIO
F. rig. rand. 487




MINISTERO DELLE FINANZE
DIPARTIMENTO DEL TERRITORIO

CATASTO EDILIZIO URBANO (RDL 13-4-1939, n. 652)

MOD. 8N (CEU)

LIRE
200

Planimetria di u.i.u. in Comune di VILLANOVA M.V. via LORENZO EULA civ. 26

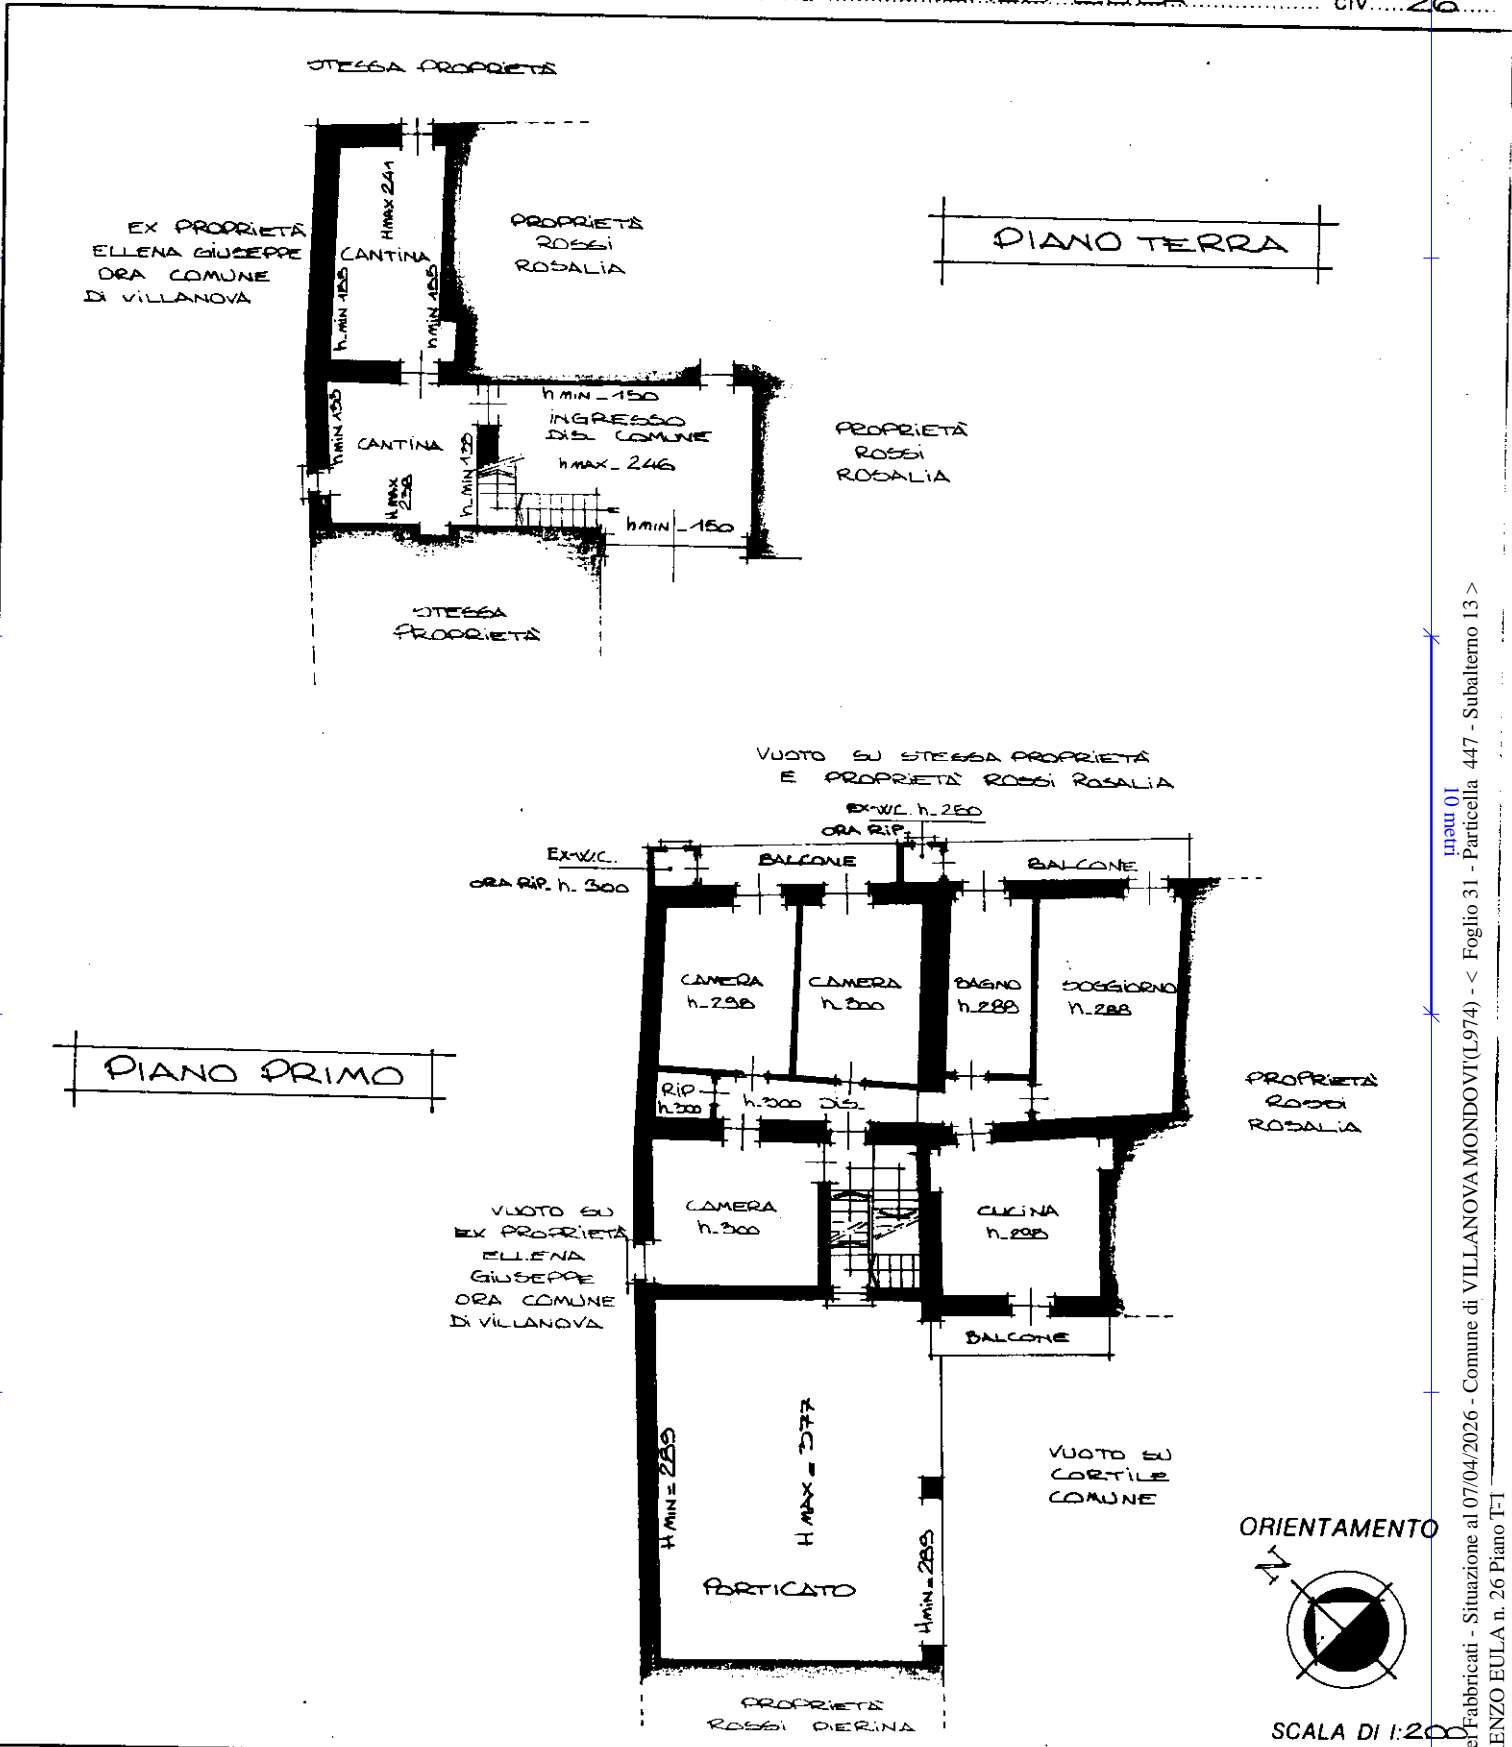

M. P. V.

Catasto dei Fabbricati - Situazione al 07/04/2026 - Comune di VILLANOVA MONDOVI (L974) - < Foglio 31 - Particella 447 - Subalterno 13 >
VIA LORENZO EULA n. 26 Piano T-1

Dichiarazione di N.C.
 enuncia di variazione

Ultima planimetria in atti
 identificativi catastali
 31
 800
 sub
 057
 658

Data presentazione: 25/10/2001 - Data: 07/04/2026 - n. T113430 - Richiedente: PRTFRZ69M02D205K
 Totale schede: 1 - Formato di acquisizione: A4(210x297) - Formato stampa richiesto: A4(210x297)
 data 2/4/1999 Firma

Compilata dal GEOMETRA
 (Titolo cognome e nome)
BRACCO SILVIO

Iscritto all'albo dei GEOMETRI
 della provincia di MONDOVI
 n. 246

Stampa del BRACCO SILVIO
 GEOMETRA MONDOVI
 n. 246

RISERVATO ALL'UFFICIO