





REPUBBLICA DI SAN MARINO

CATASTO FABBRICATI

Foglio	Via o località	n.ri:
42	via di Borgoloto	23
Particella	via	n.ri:
289	via	n.ri:
Data	Tecnico	
Scheda N.	ACCERTAMENTO UTC	
475A	08/02/2018	

PLANIMETRIA SCALA 1:1000

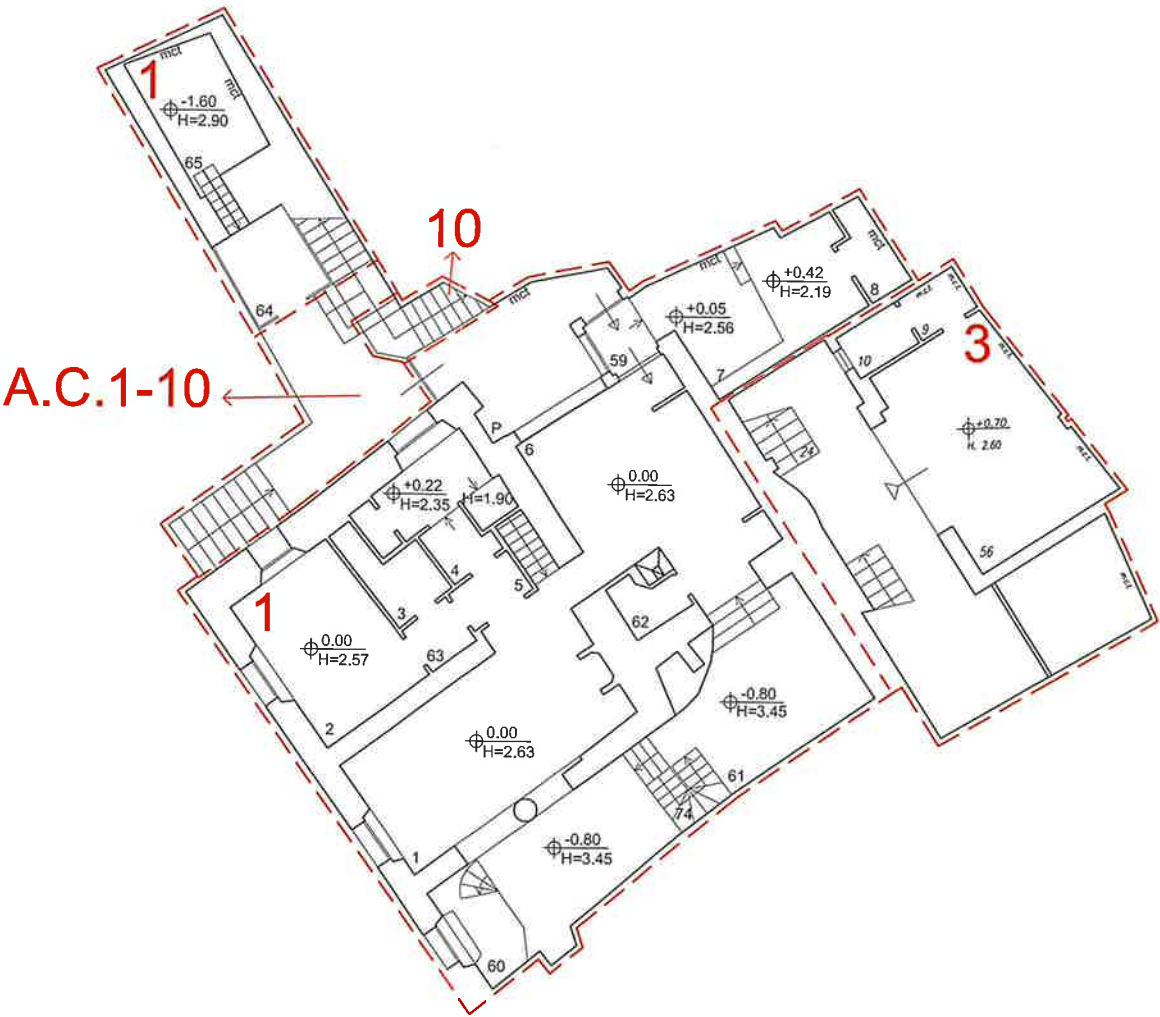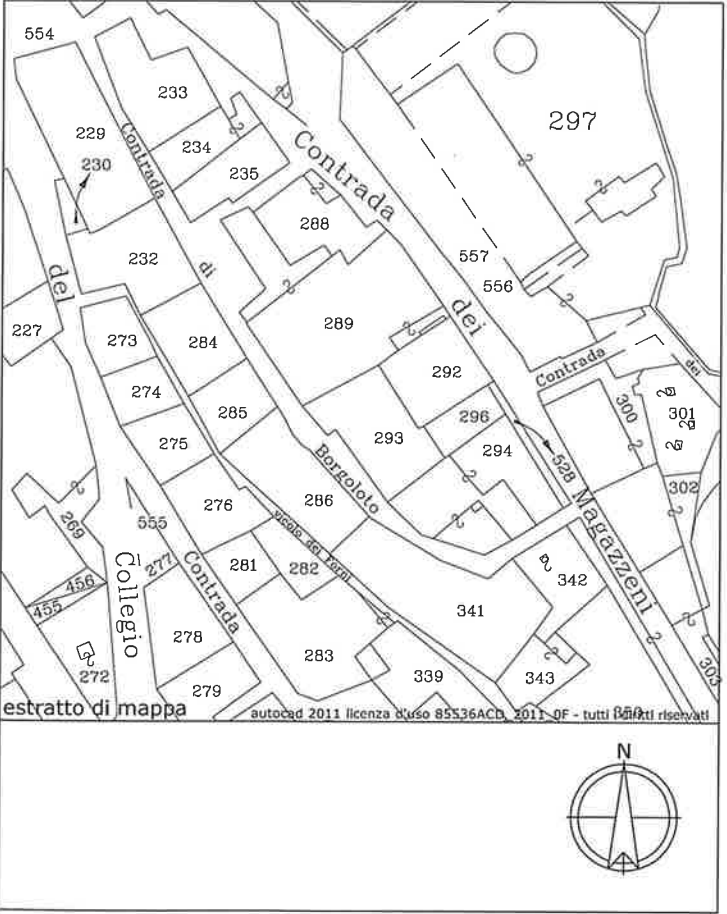

UFFICIO TECNICO DEL CATASTO
E CARTOGRAFIA
Dipartimento Territorio e Ambiente



- 5 MAG 2022

Imposta di bollo assolta in modo virtuale
e diritti catastali riscossi
Quietanza N° 1213 del



Foglio 42	Via o località via di Borgoloto	n.ri: 23
Particella 289	via via via	n.ri: --- n.ri: --- n.ri: ---
Data	Tecnico	
Scheda N.	ACCERTAMENTO UTC	
475A	08/02/2018	

PLANIMETRIA SCALA 1:1000

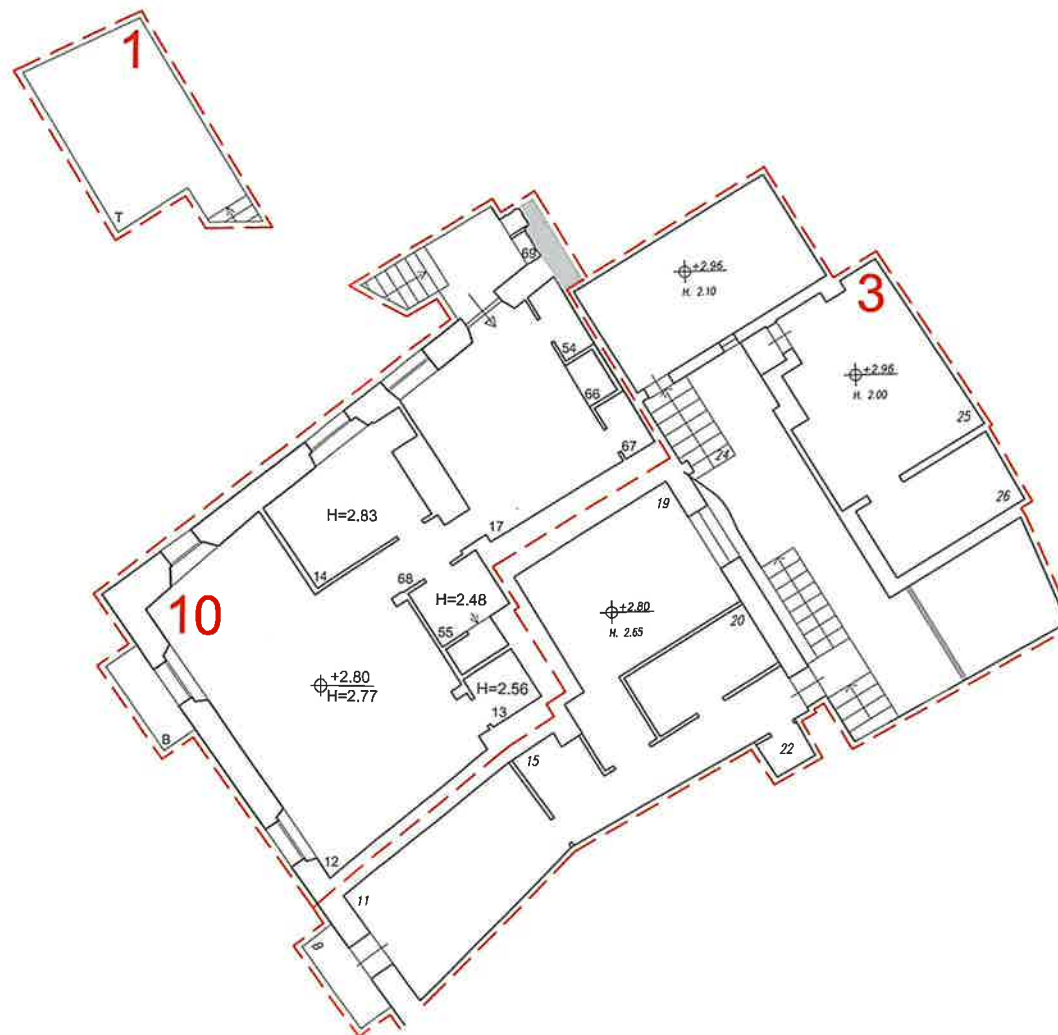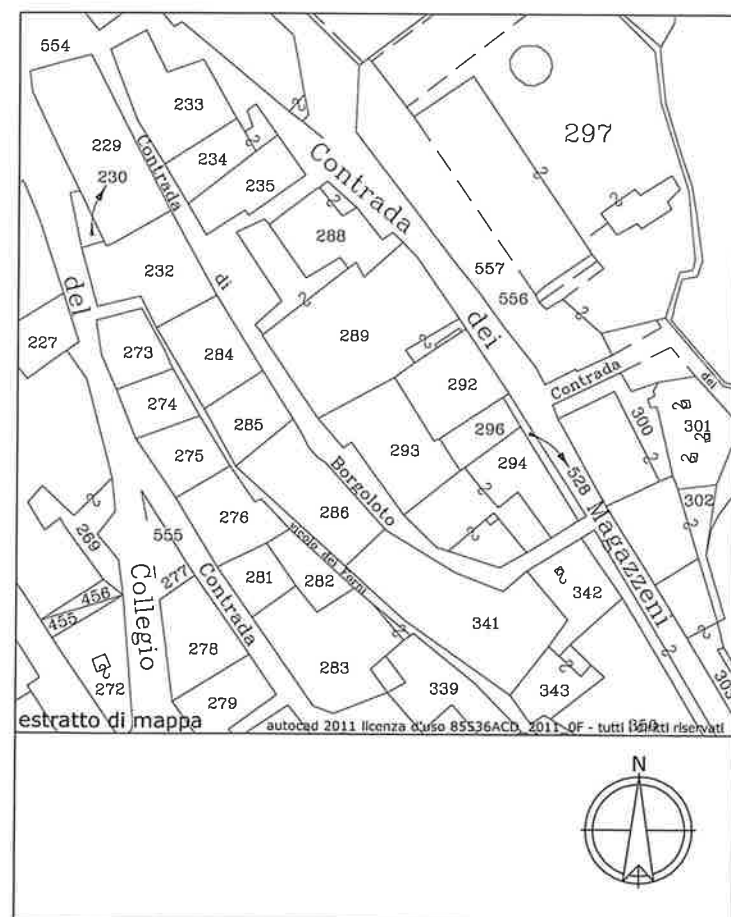





REPUBBLICA DI SAN MARINO

CATASTO FABBRICATI

Foglio	Via o località	n.ri:
42	via di Borgoloto	23
Particella	via	n.ri: ---
	via	n.ri: ---
	via	n.ri: ---
Data	Tecnico	
Scheda N.	ACCERTAMENTO UTC	
475A	08/02/2018	

PLANIMETRIA SCALA 1:1000

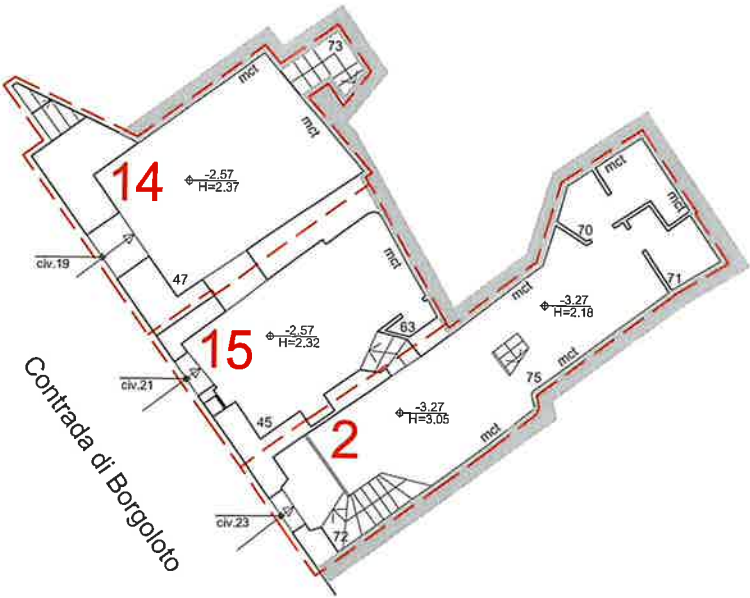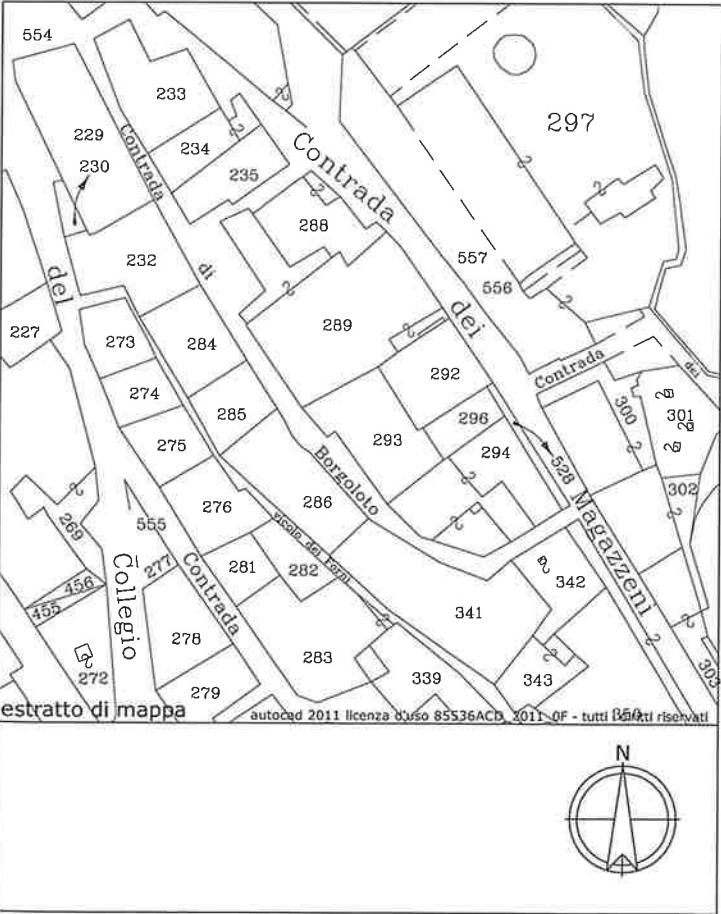



UFFICIO TECNICO DEL CATASTO
E CARTOGRAFIA
Dipartimento Territorio e Ambiente

- 5 MAG 2022

Imposta di bollo assolta in modo virtuale
e diritti catastali riscossi
Quietanza N° 1213 del